



Belegungsplan

Kart-Bahn Wohlen

RMC6 - 9. Oktober 2010


Mechanikerbereich oben

Belegung gültig ab Donnerstag, 20.05.2010 18:00

Unter jedem Zelt ist ein Bodenschutz obligatorisch!

= freier Platz (pro Pilot max. 3m x 3m)

- Maximalfläche pro Pilot 3mx3m
- Abstand zwischen Zelten für Durchfahrt 2m
- Es sind keine Fahrzeuge, Anhänger etc. erlaubt.
- Die dem Durchgang zugewandte Front der Zelte muss durchgehend einsehbar ist. Die Seitenwand darf dort nicht montiert werden.
- Die Plache unter den Zelten muss die gesamte Grundfläche des Zeltes abdecken. Mindestmass für Piloten ohne Zelt: 3m x 3m. Karton, Papier etc. sind verboten.

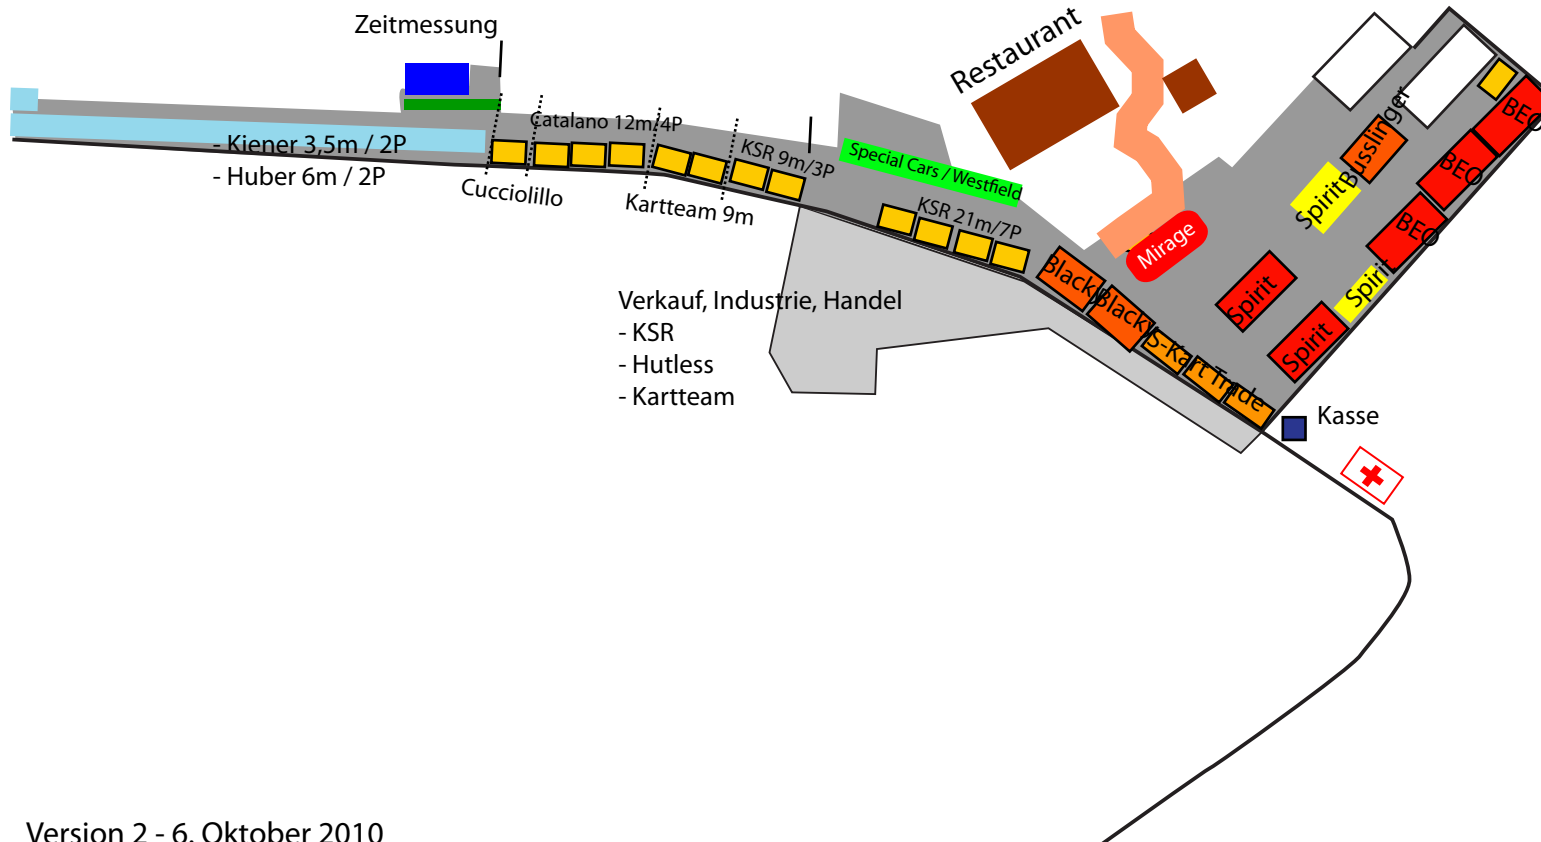

| Legende | |
|-----------|--|
| 3m x 3m | |
| 3m x 4,5m | |
| 3m x 6m | |
| 4m x 6m | |
| 5m x 7,5m | |
| 7m x 7m | |
| 5m x 10m | |

50 m